




Lage

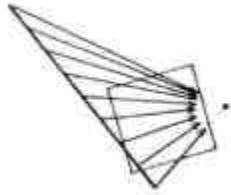


Ausrichtung

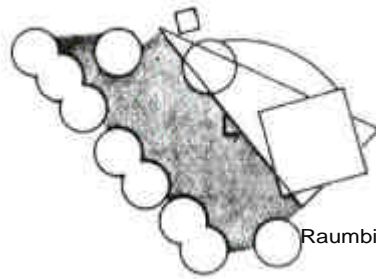


Raumbildung

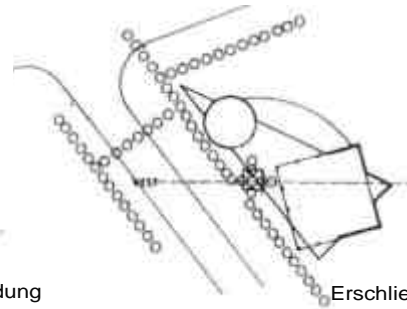


Erschliessung

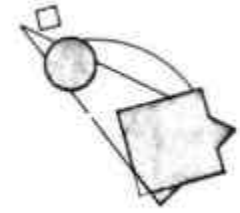

Nutzung

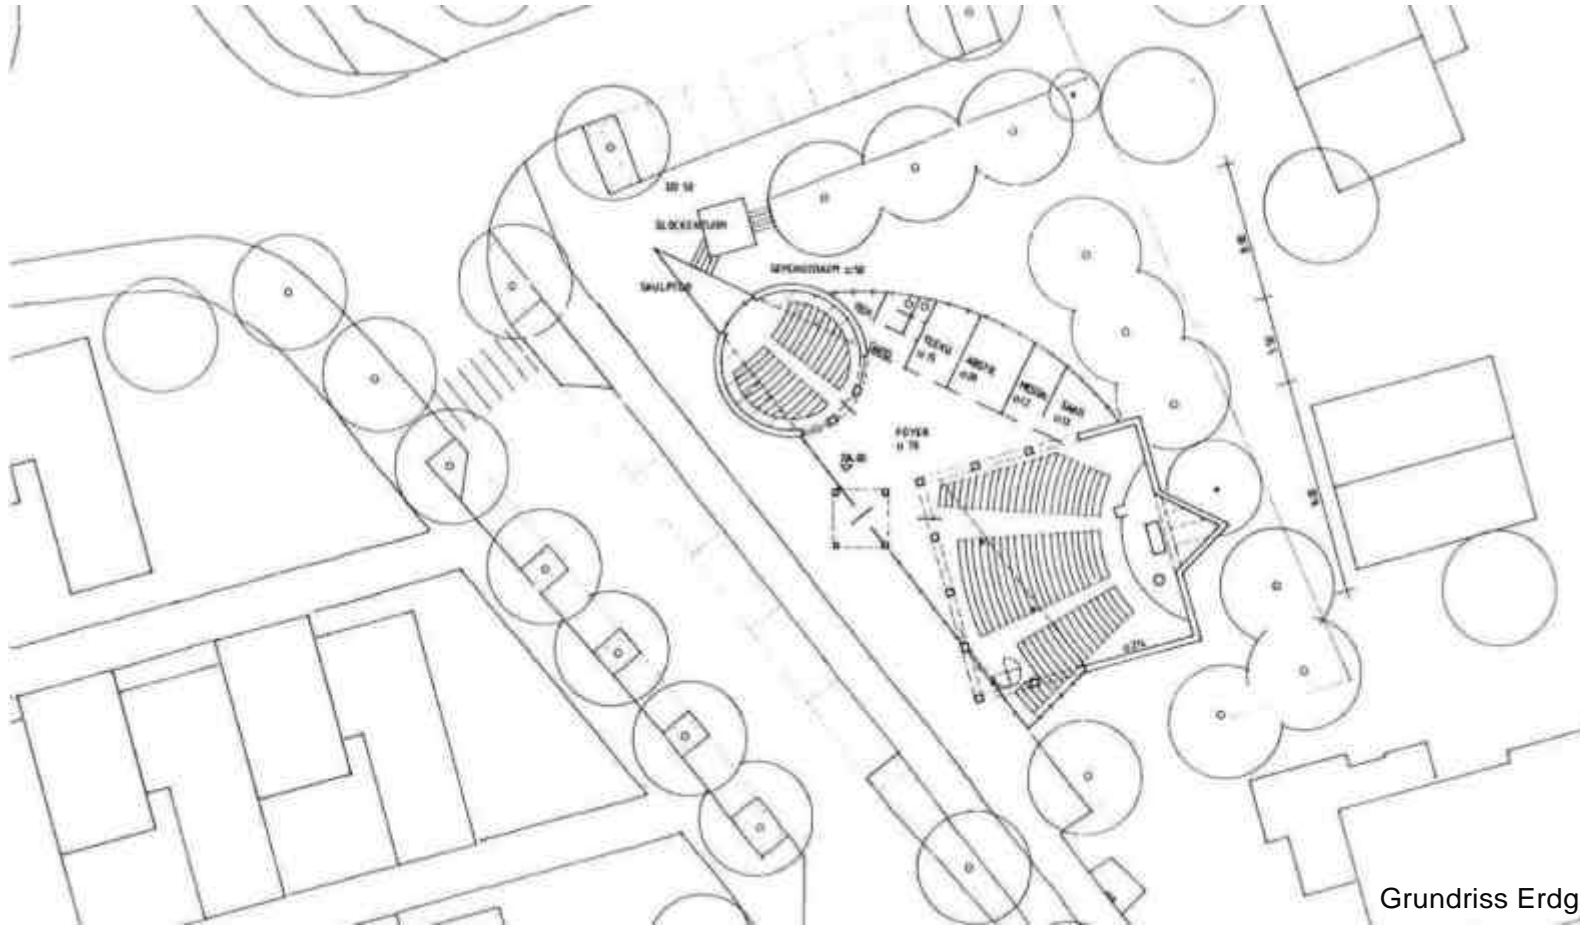

Grundriss Erdgeschoss

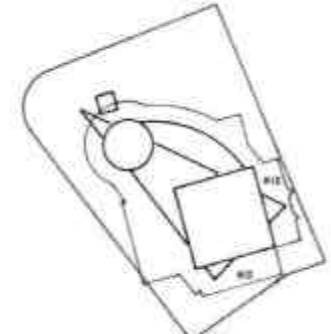


Abstandsflächen




Kirchenfest









Gemeindefest

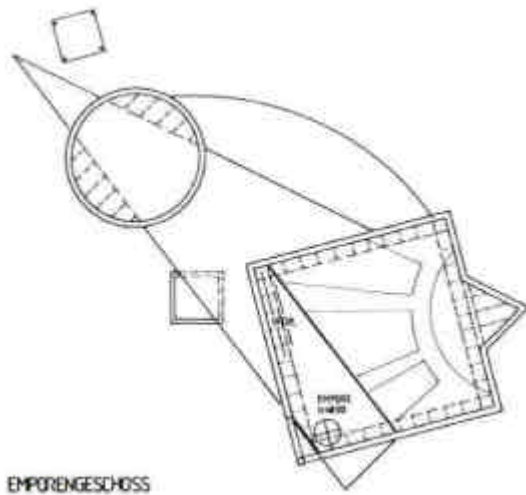

EMPORENGESCHOSS

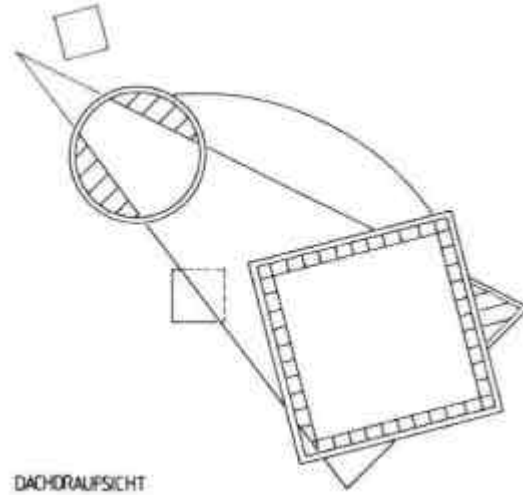

DACHDRAUFSICHT

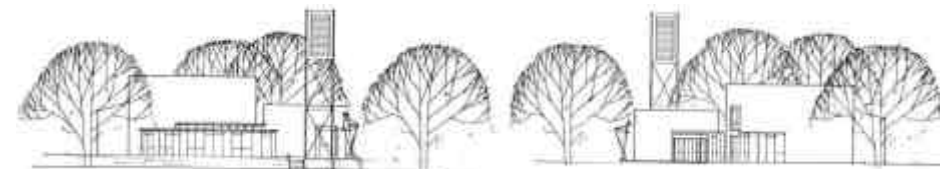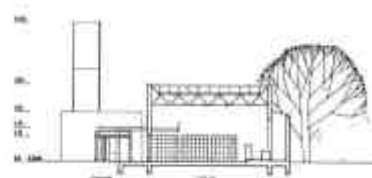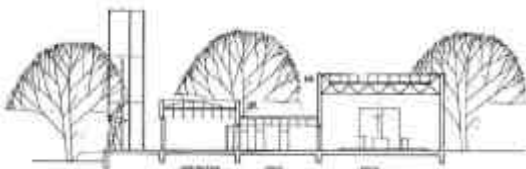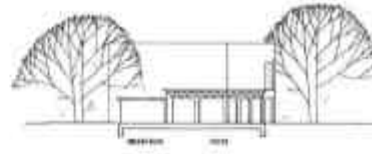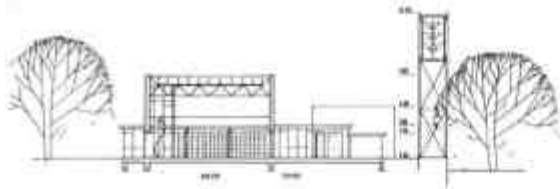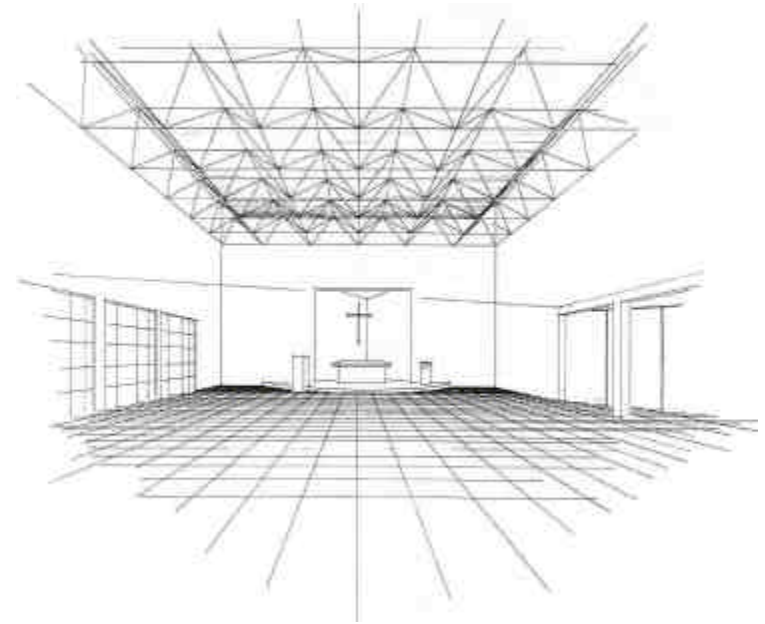

Wettbewerb - Paul Gebhardt Kirche Stein Deutenbach

Gabriele Mühlberger
 Ottmar Mühlberger
 Schällershofer Str. 86
 D - 91056 Erlangen
 Fon : 09131 - 758901
 Fax : 09131 - 758902
 Internet: www.m2-architekten.de
 e-mail: mailto@m2-architekten.de

m2

architekten
 stadtplaner